


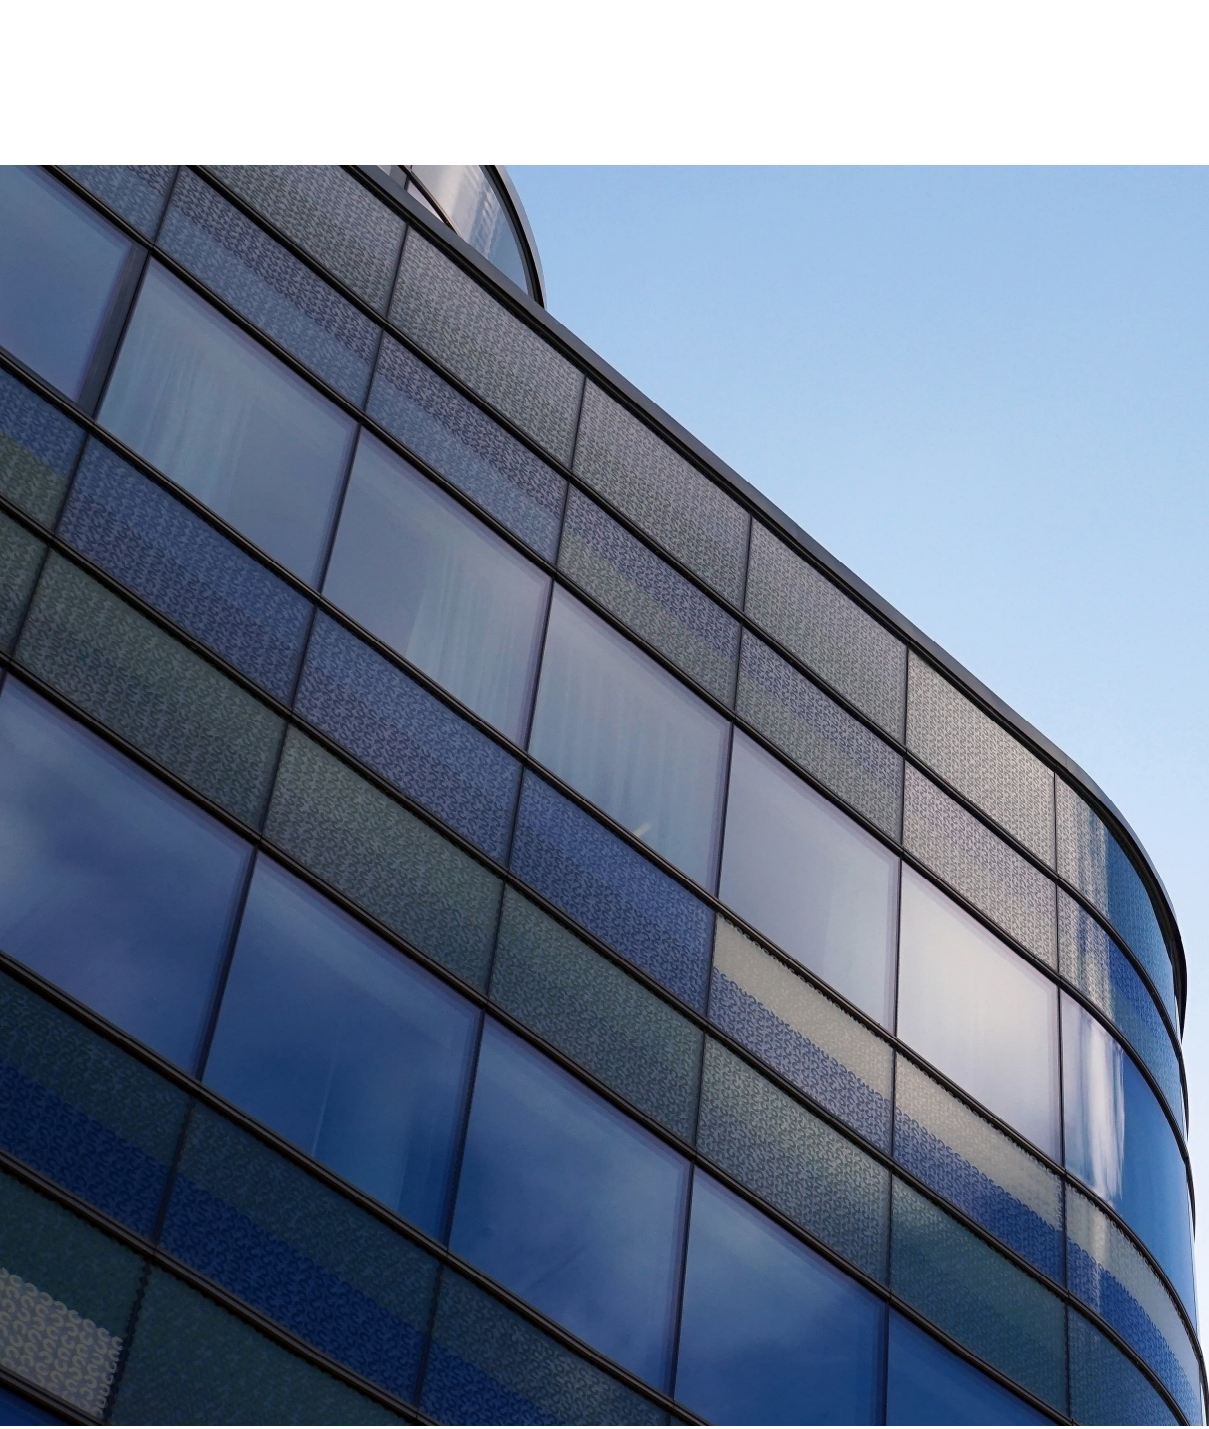

Centraali

KAIKEN KESKELLÄ.

TOIMITILAT HELSINGIN
SYDÄMESSÄ

[CENTRAALI.FI](https://centraali.fi)

TOIMITILAT HELSINGIN SYDÄMESSÄ

Centraali sijaitsee osoitteessa Töölönlahdenkatu 3, Rautatieaseman ja Helsingin keskustakirjasto Oodin välissä. Paikassa, josta ydinkeskusta päättymättömine palveluineen avautuu.

Centraaliin onkin helppo saapua mistä vain pääkaupunkiseudulta – ja kauempaakin. Lukemattomat junat, metrot, ratikat ja bussit pysähtyvät aivan viereen. Fillarillakin pääset kätevästi suoraan Baanalle. Mikäli kaipaat aivoillesi tilaa ajatella, viereinen Töölönlahden puisto on mainio paikka kävelypalaverille.

TUTUSTU TILOIHIMME

8.4.2025

Töölönlahdenkatu 3, 00100 Helsinki

2





KAIKKI YDINKESKUSTAN PALVELUT

Ydinkeskustan kaikki palvelut – ravintolat, kaupat, kahvilat, parturit ja suutarit – ovat helposti saavutettavissa jopa lounastauon aikana. Sinua palvelevat myös Centraalin välittömässä läheisyydessä sijaitsevat lukuisat lounasravintolat. Työpaikan afterworkeillekin valikoimaa löytyy varmasti tarpeeksi, olittepa sitten kulttuurinnälkäisiä tai vain nälkäisiä.

KERROS	2
NELIÖITÄ	1208 m2
TILATYYPPI	Toimisto
HENKILÖMÄÄRÄ	91

TUTUSTU VAPAISIIN TILOIHIMME



TÖÖLÖNLAHDENKATU 3 B, 2ND FLOOR
OFFICE 1208 m², ~85 WORK STATIONS

TÖÖLÖNLAHDENKATU



1:200 (A3)
FURNITURE AND SCALE INDICATIVE

KORKEATASOISET JA VIIHTYISÄT TOIMITILAT

Centraalin tilat on suunniteltu työnteon sujuvuutta ja viihtyvyyttä silmällä pitäen. Laadukkaat pintamateriaalit vaimentavat ääntä ja luovat miellyttävän akustiikan, joka tukee keskittymistä ja työrauhaa


Useimpien toimistojen ikkunoista avautuu myös elävä näkymä ratapihalle, jossa junien liike kenties inspiroi myös uutta ajattelua.

OTA YHTEYTTÄ



SIJAINTI JA LÄHIYMPÄRISTÖN PALVELUT

Centraalin sijainti aivan ydinkeskustassa, tuo työpaikkasi lähelle kaikki tarvittavat palvelut. Myös saapuminen Centraaliin onnistuu hyvin helposti, tulit sitten junalla, metrolla, ratikalla, bussilla tai pyörällä. Keskeinen sijainti ja kattavat palvelut helpottavat arjen ja työelämän yhteensovittamista!

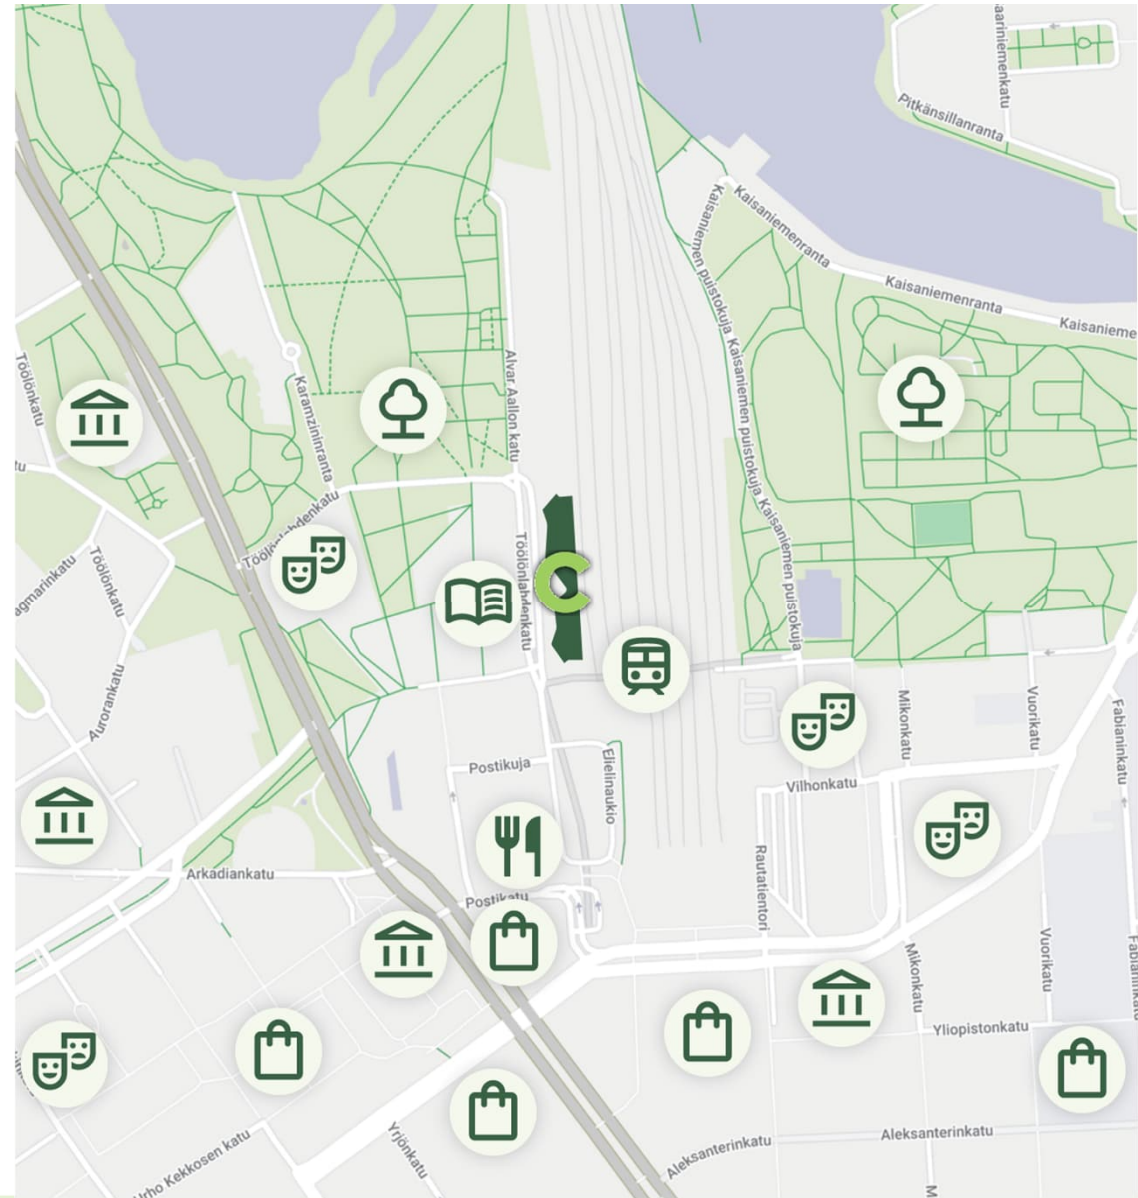

VASTUULLINEN KIINTEISTÖ HALUTULLA PAIKALLA

Haluaisitko yrityksesi logon paikalle, jossa sen näkee jopa 250 000 ihmistä päivittäin? Centraalissa se onnistuu, sillä olet eräässä Helsingin näkyvimmistä ja halutuimmista paikoista.

Vastuullisuus on huomioitu liikkumisen helppouden lisäksi myös mm. energiankulutuksen optimoinnissa. Centraalille onkin myönnetty LEED Platinum -sertifikaatti osoituksena kiinteistön ympäristövastuullisuudesta.



KIINNOSTUITKO? OTA YHTEYTTÄ

Matias Koistinen

Leasing Manager

matias.koistinen@newsec.fi

+358 50 571 1633

Lena Schreiber

Senior Leasing Manager

lena.schreiber@newsec.fi

+358 50 350 5981

OTA YHTEYTTÄ



Centraali

KAIKEN KESKELLÄ.

Newsec Toimitilavuokraus
p. 020 742 0480
Arkisin klo 8-16

Töölönlahdenkatu 3
00100 Helsinki

newsec 